


Ablauf-Schema

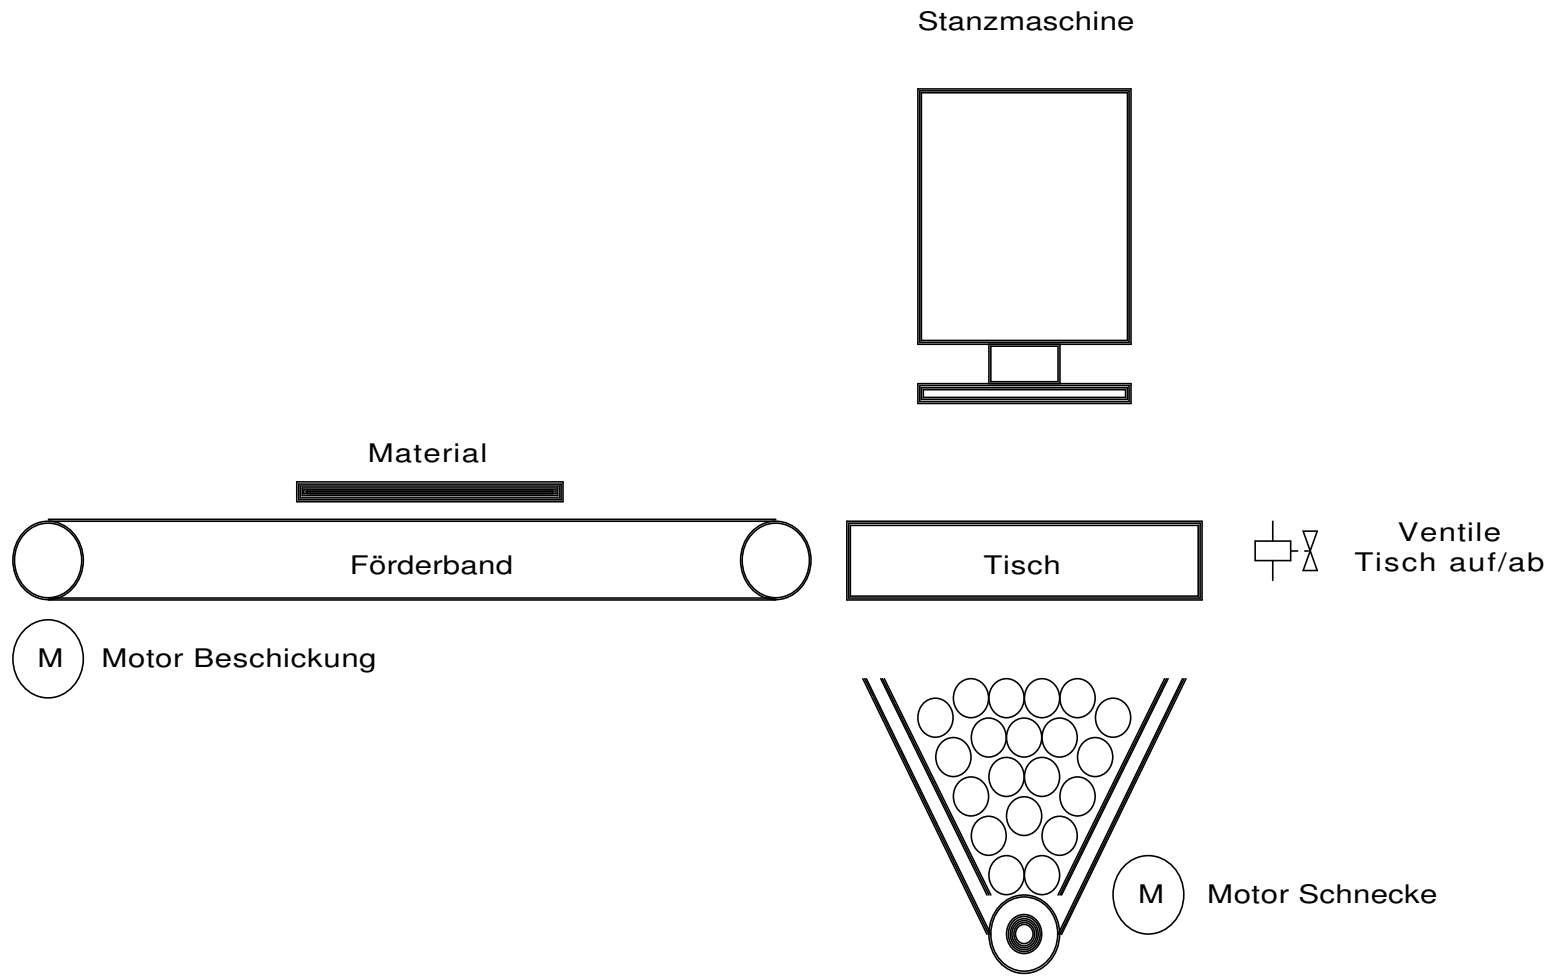

				Datum	26.05.2007	Elektrotechnik Wieser Schildlehen 2 A-8972 Ramsau www.stromschlag.at		Ablauf-Schema	01-11-2006	=	
				Bearb.						+	
				Gepr.							
Zust.	Änderung	Datum	Name	Norm		Urspr.	Ers. f.	Ers. d.	Projektseiten Gesamt: 27 Aktuell: 3	01-2006	Blatt 1 von 1 Bl.